


# LICHTPLAN TROEBEL WATER

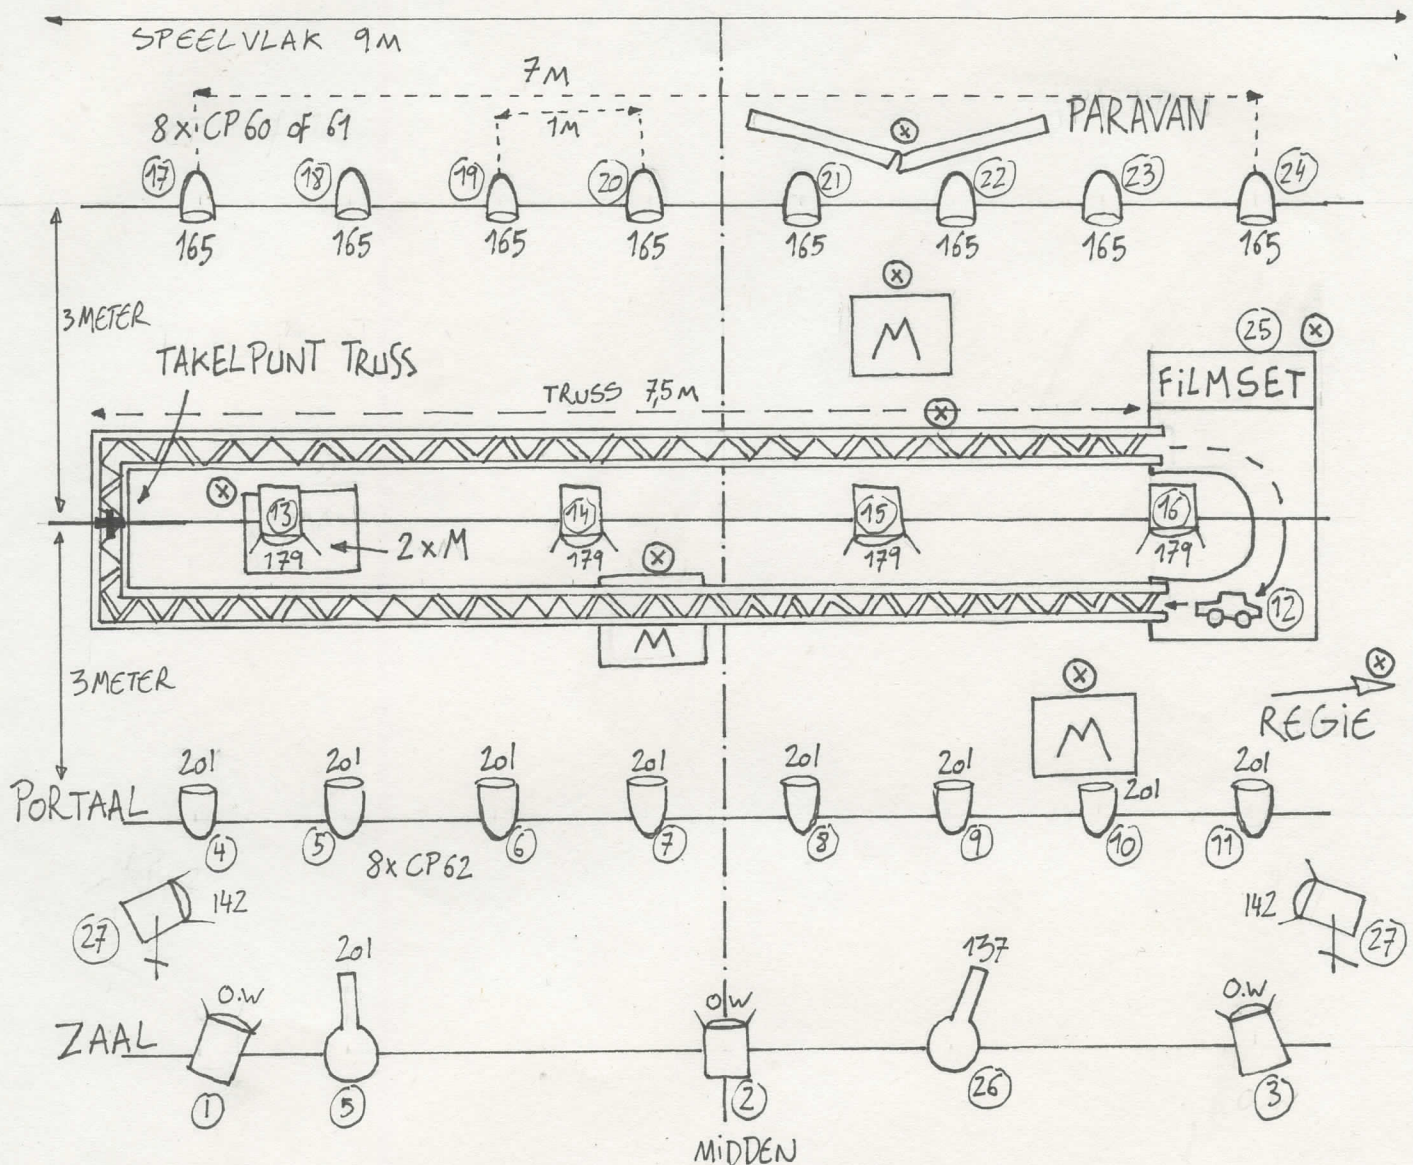

REGIE OP EEN GROTE TAFEL AAN DE COUR

8x PAR CP60 of CP61 met LEE 165

8x PAR CP62 met LEE 201

4x PC MET FLAPPEN LEE 179

2x PC VLOERSTATIEF, FLAPPEN LEE 142

ZAALBRUG: 3x PC o.w. 2x PROFIEL 1x 201 1x 137

[M]: TV MONITOR ALLEN GEKOPPELD VIA BNC (ZELF BIJ)

1 DIMMERKRING AAN FILMSET + BALLAST

1 DIMMERKRING AUTOBAAN + BALLAST

(X): VASTE SPANNING

KORTOM VEEL GAFFA NODIG OM SPAGHETTI OP DE VLOER TE VERMIJDEN