


LICHTPLAN "DOOR DE MUUR"

EEN ULTIMA-THULE PRODUCTIE

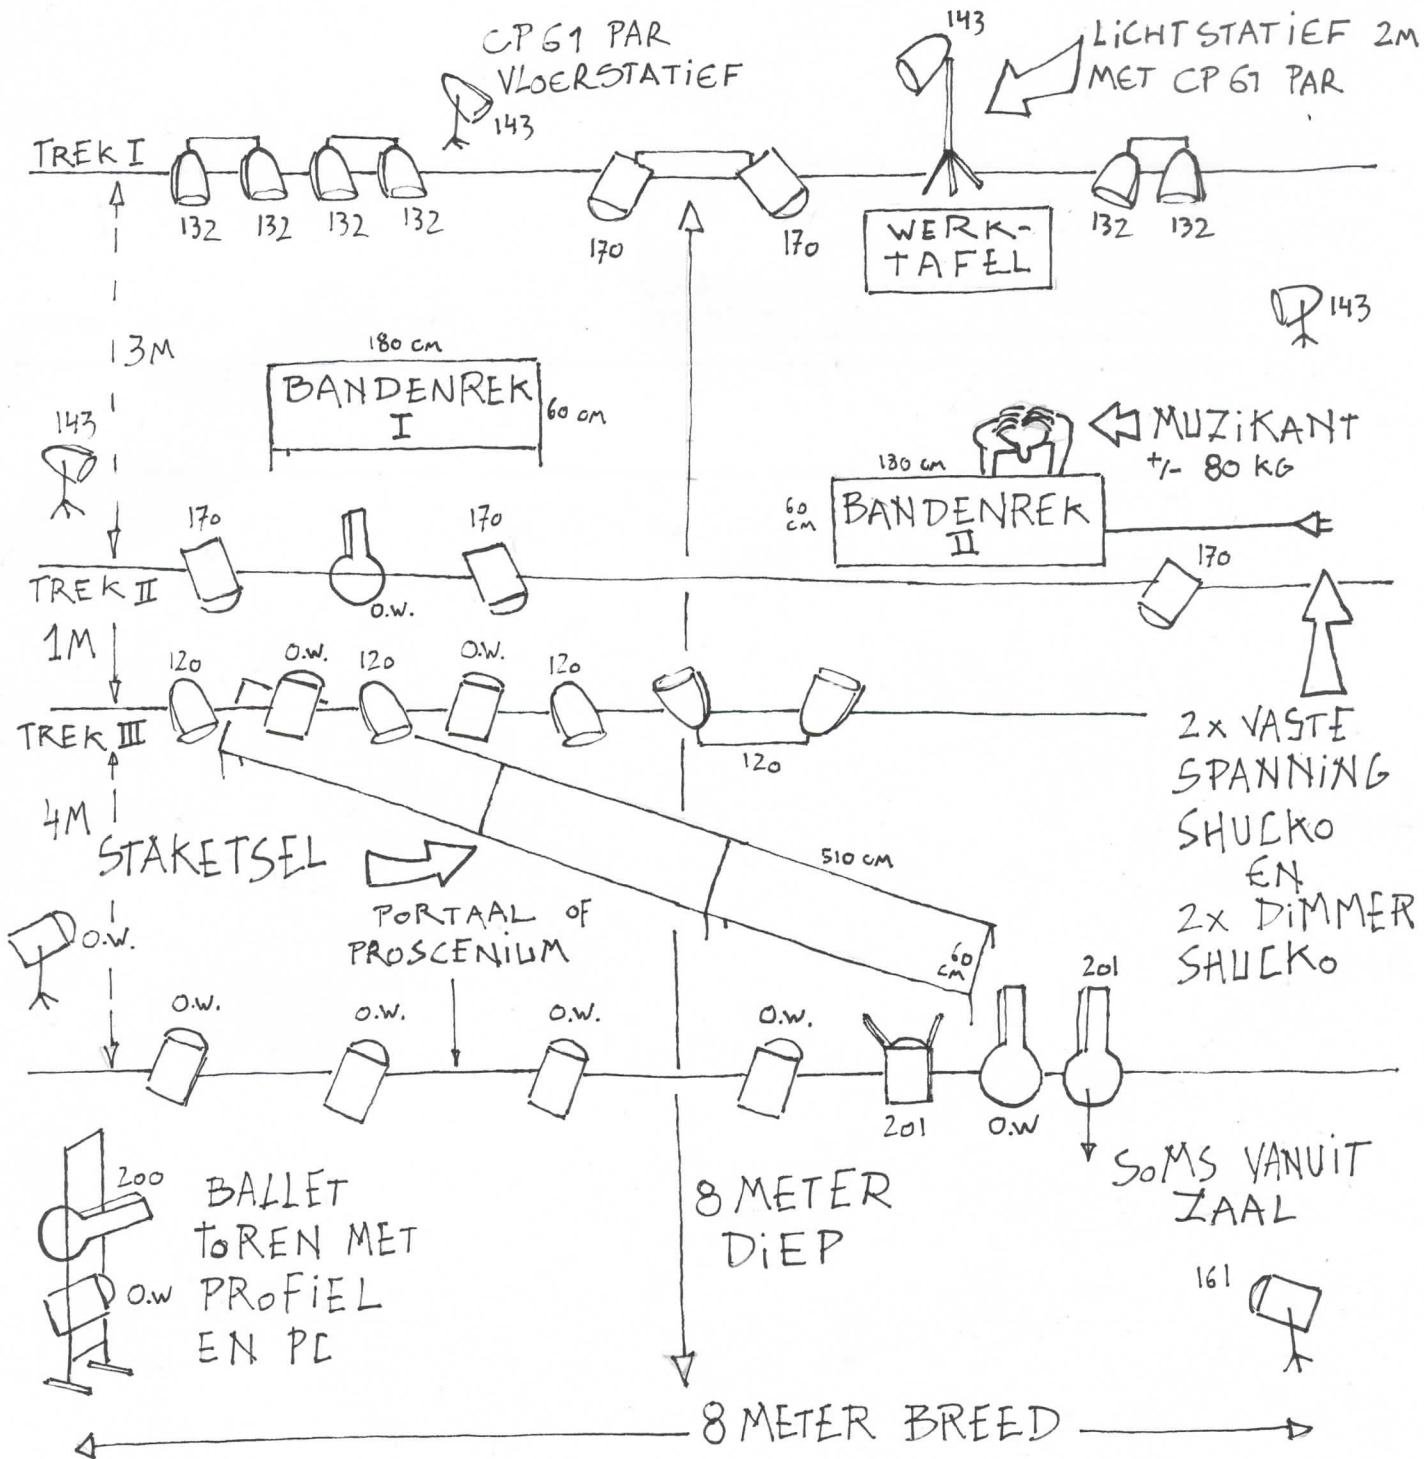

13 x PAR CP62 6 x 132 / 5 x 120 / 2 x 143 of 141

2 x PAR CP61 2 x 143 of 141

15 x PC WAARVAN 1 MET FLAPPEN 5 x 170 1 x 161 1 x 201

3 x PROFIEL MET IRIS & MESSEN 1 x 200 1 x 201

ERGENS NOG EEN ROOKMACHIEN OF HAZER OP DMX A.U.B.

+ NOG 1 PROFIEL DIE IK WAS VERGETEN