


LICHTPLAN " I O S "

← 8 METER BREED →

2.3 METER

⊗

 BEAMER
 VASTE SPANNING + DIMMER

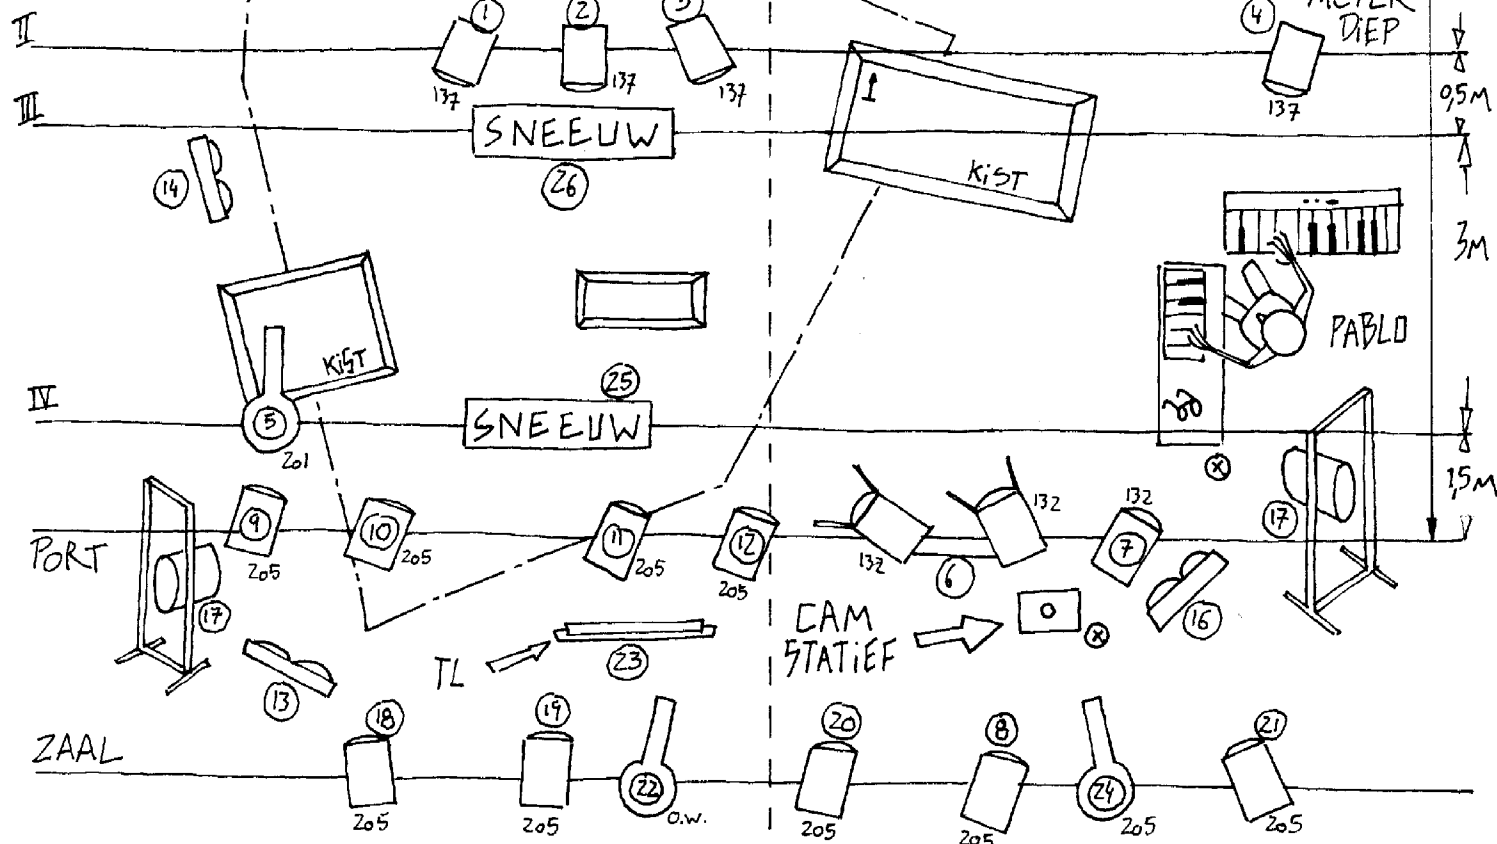
⊗

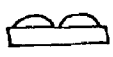
 15

I DECOR TREK ← 3 METER →


PLASTIEK ZEIL

6.7 METER DIEP



 4 x BLINDER

 TL MET BLACK LIGHT

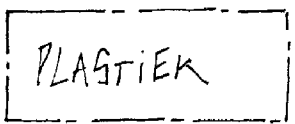
 2 x BLACK LIGHT CANNON

⊗ VASTE SPANNING

 11 PC'S IN KAP 2 MET FLAPPEN

 PROFIEL MET IRIS NIET VERWARREN MET IRIS ♀

 KIST

 PLASTIEK

??? RUPERT DEFOSSER 0495 162517