


LICHTPLAN 'OE IST' DOOR ULTIMA - THULE 2016

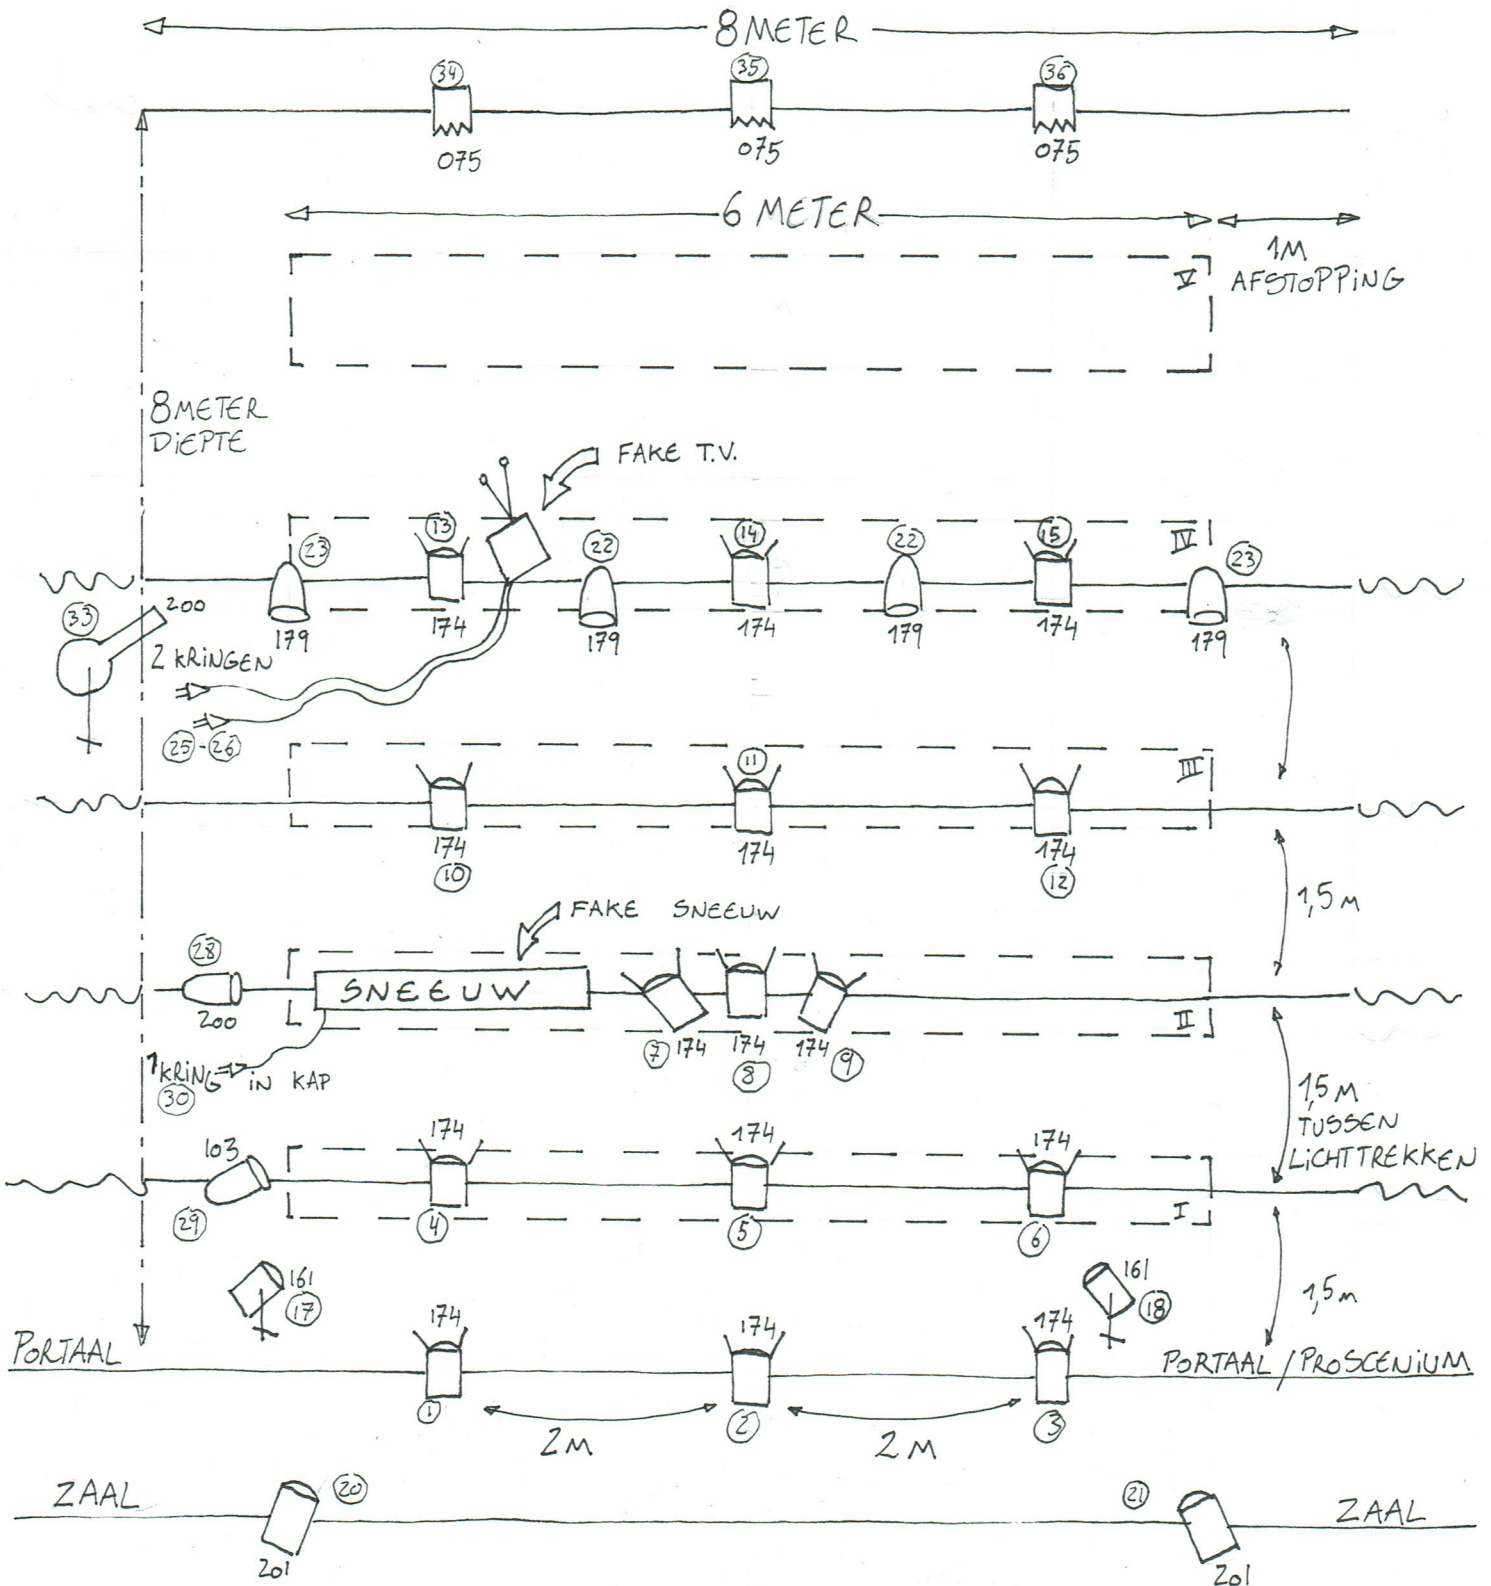


 3x FRESNEL 075

 5x TAFELS DECOR

 15x PC MET FLAPPEN 174

2x PC VLOERSTATIEF MET FLAPPEN 161

 6x PAR CP 60 179/200/103

 1x PROFIEL 200 (VLOER)STATIEF

? RUPERT DEFOSSEZ 0498 10 25 17