


LICHT PLAN

BAM

VAN ULTIMA THULE
2020

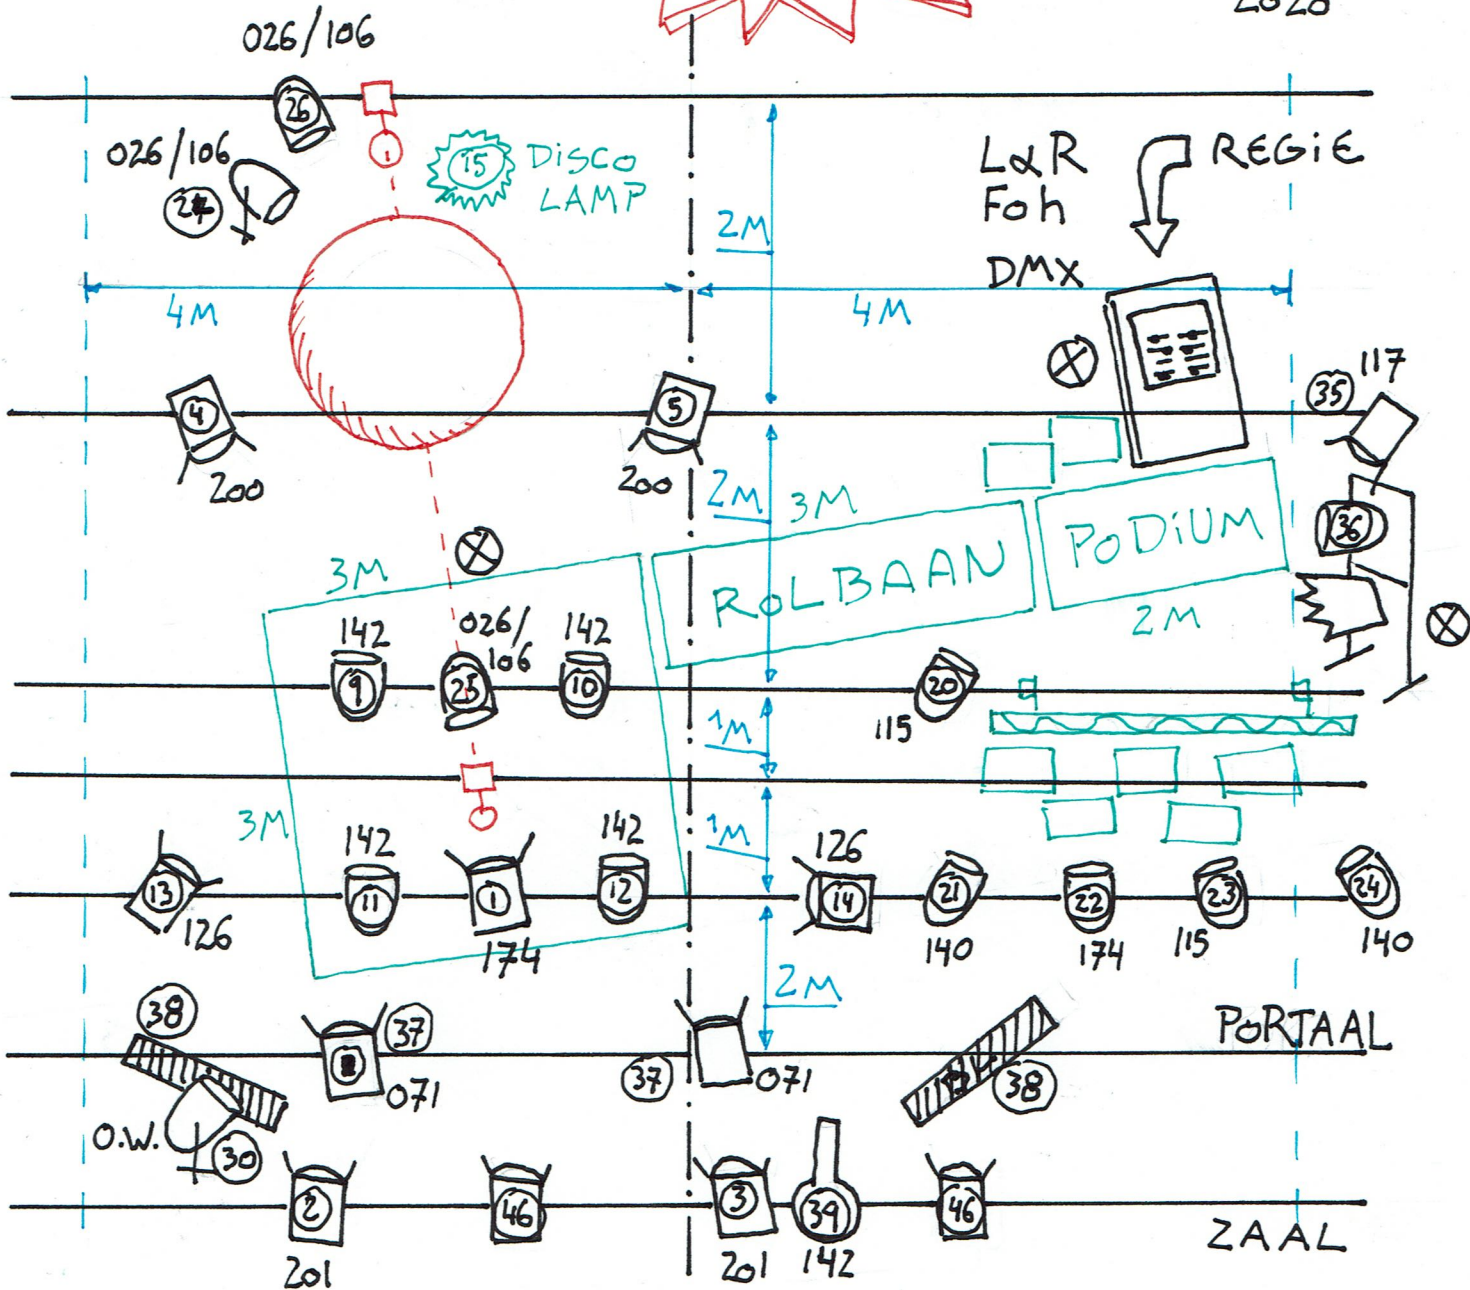

VAN JULLIE

8x PC IN KAP

11x PAR CP61 IN KAP

3x PAR CP61 OP VLOER

10x PROFIEL } ZAALBRUG
4x PC

DMX L&R Foh OP PODIUM

1x TAFEL

⊗ VASTE AC/DC

VAN MIJ

□ DECOR + ROLBAAN + PODIUM

▒ BUIS + POOT

▨ 2x BLACKLIGHT TL

⚡ 1x STROBOSCOOP

□-○ RIGGING

⊙ RODE BAL Ø180 cm

⊞ REGIE

? GSM: 0498 10 25 17