


LICHTPLAN "EINDELOOS GEDULD" DOOR ULTIMA THULE

MINIMUM DIEPTE 8M !!!

TOTALE BREEDTE 9M !!!

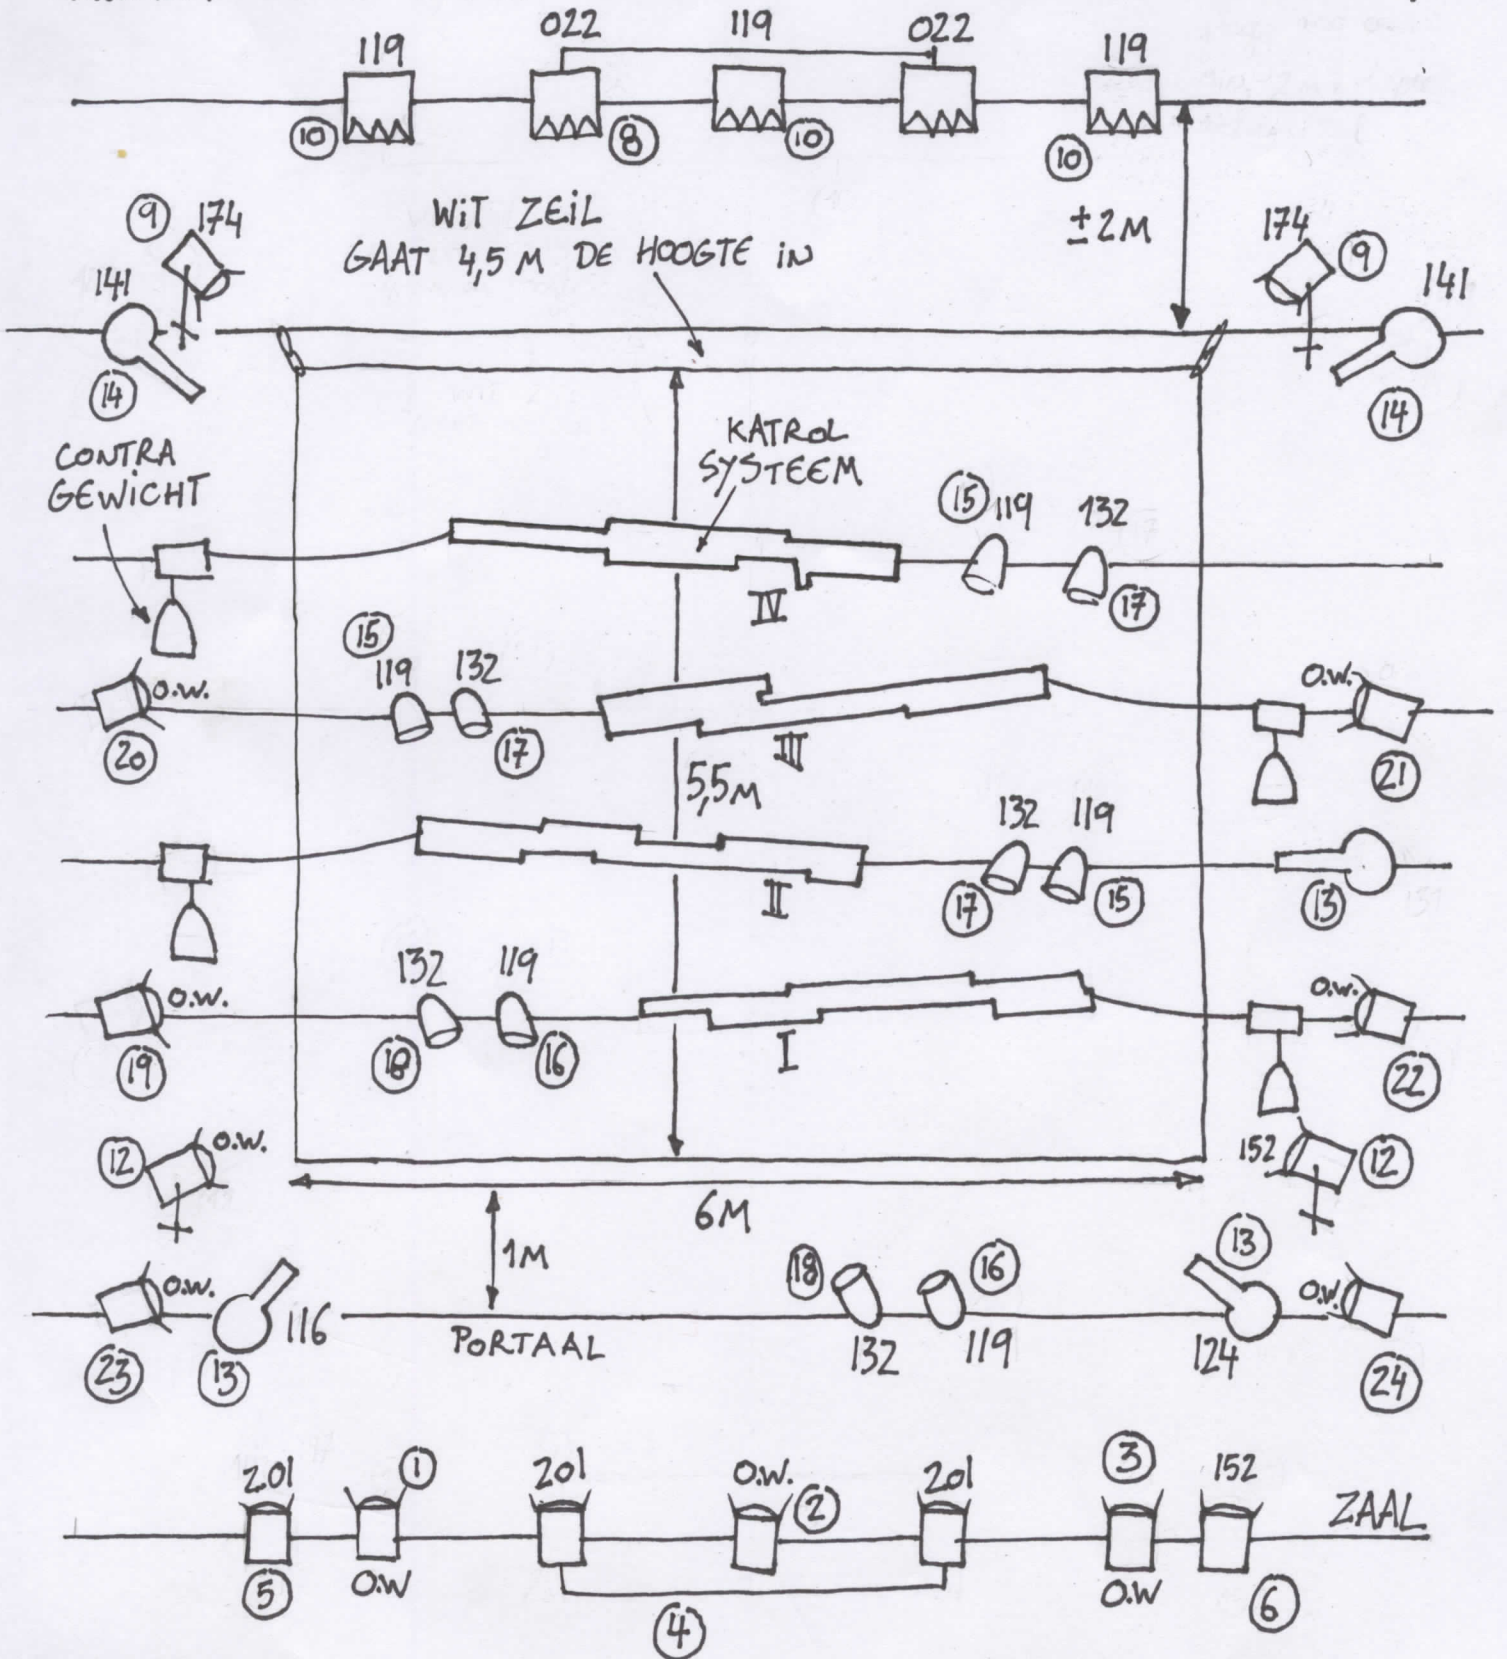

5 x ACP OF HORIZON OP DE VLOER OF IN DE TREK 3x 119 2x 022 OF 135

6 x PC IN DE KAP O.W. 4 x PC OP VLOER 2x 174 1x 152 7 x PC IN ZAAL

5 x PROFIEL ZO BREED MOGELIJK 3x GOBO HOUDER 2x 141 1x 116 / 124 / 131 / 115

10x PAR CP 62 5x 119 5x 132